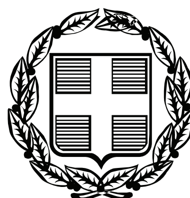


ΕΦΗΜΕΡΙΣ ΤΗΣ ΚΥΒΕΡΝΗΣΕΩΣ

ΤΗΣ ΕΛΛΗΝΙΚΗΣ ΔΗΜΟΚΡΑΤΙΑΣ

ΤΕΥΧΟΣ ΑΝΑΓΚΑΣΤΙΚΩΝ ΑΠΑΛΛΟΤΡΙΩΣΕΩΝ ΚΑΙ ΠΟΛΕΟΔΟΜΙΚΩΝ ΘΕΜΑΤΩΝ **Αρ. Φύλλου 103**

29 Μαρτίου 2010

ΠΕΡΙΕΧΟΜΕΝΑ

ΑΠΟΦΑΣΕΙΣ

ΑΠΟΦΑΣΕΙΣ

Αριθμ. 1215 (1)

Τροποποίηση ρυμοτομικού σχεδίου Φαρσάλων (Ν. Λάρισας) με αντιμετάθεση χρήσεων Χώρου Νηπιαγωγείου και ΚΧ - Πρασίνου μεταξύ των 523Δ, 523Κ και 548Α.

Ο ΝΟΜΑΡΧΗΣ ΛΑΡΙΣΑΣ

Έχοντας υπόψη:

1. Τις διατάξεις των άρθρων 3 και 70 του από 17.7.1923 Ν.Δ/τος (Φ.Ε.Κ. 228Α΄/23) «περί σχεδίων πόλεων κ.λ.π.» όπως τροποποιήθηκαν, συμπληρώθηκαν ή/και αντικαταστάθηκαν και ισχύουν έως σήμερα.

2. Τις διατάξεις των άρθρων 152 και 154 του Π.Δ/τος της 14/27.7.1999, (Φ.Ε.Κ. 580Δ΄/99) «Κώδικας Βασικής Πολεοδομικής Νομοθεσίας»

3. Τις διατάξεις του άρθρου 29 του Ν. 2831/2000 (Φ.Ε.Κ. 140Α΄/2000) «Περί τροποποίησης των διατάξεων του Ν. 1577/85 - Γ.Ο.Κ. και άλλες πολεοδομικές διατάξεις» όπως αντικαταστάθηκαν με το άρθρο 10 του Ν.3044/2002, (Φ.Ε.Κ. 197Α΄/2002) περί «Μεταφοράς συντελεστού δομήσεως κλπ.»

4. Τις διατάξεις του Ν.2218/94 «Ίδρυση Νομαρχιακής Αυτοδιοίκησης κλπ.» (Φ.Ε.Κ. 90Α΄/94) όπως τροποποιήθηκαν και συμπληρώθηκαν με τον Ν.2242/94 περί «Συμπλήρωσης διατάξεων για την Νομαρχιακή Αυτοδιοίκηση»

5. Το ισχύον στην περιοχή σχέδιο πόλης Δήμου Φαρσάλων, (από 9.10.87 Αποφ, Νομάρχη Λάρισας - Φ.Ε.Κ. 786Δ΄, Π.Δ. 3.5.88 - Φ.Ε.Κ. 347Δ΄, τροπ. 3663/21.8.06 αποφ. Νομάρχη Λάρισας - Φ.Ε.Κ. 74 ΑΑΠ/07).

6. Την απόφαση 23/09 του Δημοτικού Συμβουλίου Φαρσάλων.

7. Το με Α.Π. 8856/22.11.09 έγγραφο του Δ. Φαρσάλων

8. Την με αριθμό 4/13.1.10 Γνωμοδότηση του Συμβουλίου Χωροταξίας Οικισμού και Περιβάλλοντος Ν. Λάρισας, (αρ. Πρακτικού 1ο).

9. Την με Α.Π. 18894/6/5.5.2006 εγκύκλιο της Δ.Π.Σ./ Γ.Δ.Π./Υ.ΠΕ.ΧΩ.Δ.Ε.

10. Τα με Α.Π. 3624/16.9.08 (α) και 42055/25.9.08 (β) έγγραφα του τμήματος Παραδοσιακών οικισμών /ΔΠΣ/ΓΔΠ/ ΥΠΕΧΩΔΕ καθώς επίσης και το με Α.Π. 17061/14.5.2008 (γ) έγγραφο της Δ.Π.Σ./ Γ.Δ.Π./Υ.ΠΕ.ΧΩ.Δ.Ε.

11. Το γεγονός ότι από τις κανονιστικές διατάξεις της παρούσας Απόφασης δεν προκαλείται δαπάνη σε βάρος του Κρατικού Προϋπολογισμού και του Ο.Τ.Α.

Επειδή σύμφωνα με τα οριζόμενα στην σχετική εγκύκλιο της ΔΠΣ\ΓΔΠ\ΥΠΕΧΩΔΕ (βλ. ανωτ. 9), όλως εντοπισμένες τροποποιήσεις που αφορούν σημειακή τροποποίηση προκειμένου να καταστεί δυνατή η εφαρμογή του εγκεκριμένου σχεδίου μπορούν κατ' εξαίρεση να εγκρίνονται με Απόφαση Νομάρχη και κατά το παρελθόν, επανειλημμένα, προτάσεις αντίστοιχου περιεχομένου έχουν κριθεί από τις Υπηρεσίες του ΥΠΕΧΩΔΕ ως τέτοιες (βλ. 10ο σχετ.)

Επειδή με την υπ' όψη τροποποίηση προτείνεται αμοιβαία μετάθεση του ΚΧ

– Χώρου Πρασίνου 523Κ στον πρώην χώρο Β΄ Νηπιαγωγείου 548Α και μεταφορά του τελευταίου στον ενοποιημένο πλέον τελικό 523Δ Χώρο Β΄ Δημοτικού & Β΄ Νηπιαγωγείου, όπως φαίνεται στο σχετικό συνοδευτικό τοπογραφικό διάγραμμα.

Επειδή με την εν λόγω τροποποίηση δεν επέρχεται απομείωση των χώρων του εγκεκριμένου ρυμοτομικού σχεδίου που προορίζονται για χρήσεις Κοινής Ωφέλειας είτε των προβλεπόμενων Κοινόχρηστων Χώρων με γνώμονα την εξυπηρέτηση του συνόλου.

Επειδή η ανωτέρω ρύθμιση δεν αντίκειται στα οριζόμενα στο αρθρ. 29 του Ν. 2831/2000, (Φ.Ε.Κ. 140Α), όπως αντικαταστάθηκε με το αρθρ. 10 του Ν. 3044/2002, (Φ.Ε.Κ. 197Α), όπου αναφέρεται ρητά ότι η τροποποίηση εγκεκριμένων σχεδίων πρέπει να μην επιφέρει μείωση της συνολικής επιφάνειας των Κοινόχρηστων και Κοινωφελών χώρων, αποφασίζουμε:

1. Εγκρίνεται η τροποποίηση του εγκεκριμένου ρυμοτομικού σχεδίου Φαρσάλων (Ν. Λάρισας) με αμοιβαία μετάθεση του ΚΧ - Χώρου Πρασίνου 523Κ στον πρώην χώρο Β΄ Νηπιαγωγείου 548Α και μεταφορά του τελευταίου στον ενοποιημένο πλέον τελικό 523Δ Χώρο Β΄ Δημοτικού & Β΄ Νηπιαγωγείου, όπως φαίνεται αναλυτικά στο σχετικό πρωτότυπο διάγραμμα σε κλίμακα 1:500 που θεωρήθηκε από τον Προϊστάμενο της Δ/νσης Πολεοδομίας της Ν. Α. Λάρισας και που αντίτυπο του σε φωτοσμίκρυνση δημοσιεύεται με την παρούσα απόφαση.

2. Όροι δόμησης, οι ισχύοντες στην περιοχή, αναλυτικότερα:

Αρτιότητα: Ελάχιστο πρόσωπο οικοπέδου	10,00 μ.
Ελάχιστο εμβαδόν	300,00 τ.μ.
Παρέκκλιση: προ 9.6.73	
Ελάχιστο πρόσωπο οικοπέδου	10,00 μ.
Ελάχιστο εμβαδόν	200,00 τ.μ.

Συντελεστής Δόμησης : 1,6
Κάλυψη: Κατά Γ.Ο.Κ.
Μέγιστο Ύψος: 13,00 μ.


3. Επιτρέπεται η υποβολή προσφυγής στον Γενικό Γραμματέα Περιφέρειας μόνο για παράβαση νόμου σύμφωνα με τις διατάξεις του Αρθ-69 του ΠΔ-30/96 (ΦΕΚ-21/Α/96) όπως τροποποιήθηκε και ισχύει, σε προθεσμία 30 ημερών από τη δημοσίευση της απόφασης στην Εφημερίδα της Κυβερνήσεως.

4. Η ισχύς της παρούσας Απόφασης αρχίζει από την δημοσίευση της στην Εφημερίδα της Κυβερνήσεως.

Η απόφαση αυτή με το σχεδιάγραμμα που την συνοδεύει να δημοσιευθεί στην Εφημερίδα της Κυβερνήσεως.

Λάρισα, 5 Μαρτίου 2010

Ο Νομάρχης
ΛΟΥΚΑΣ ΚΑΤΣΑΡΟΣ

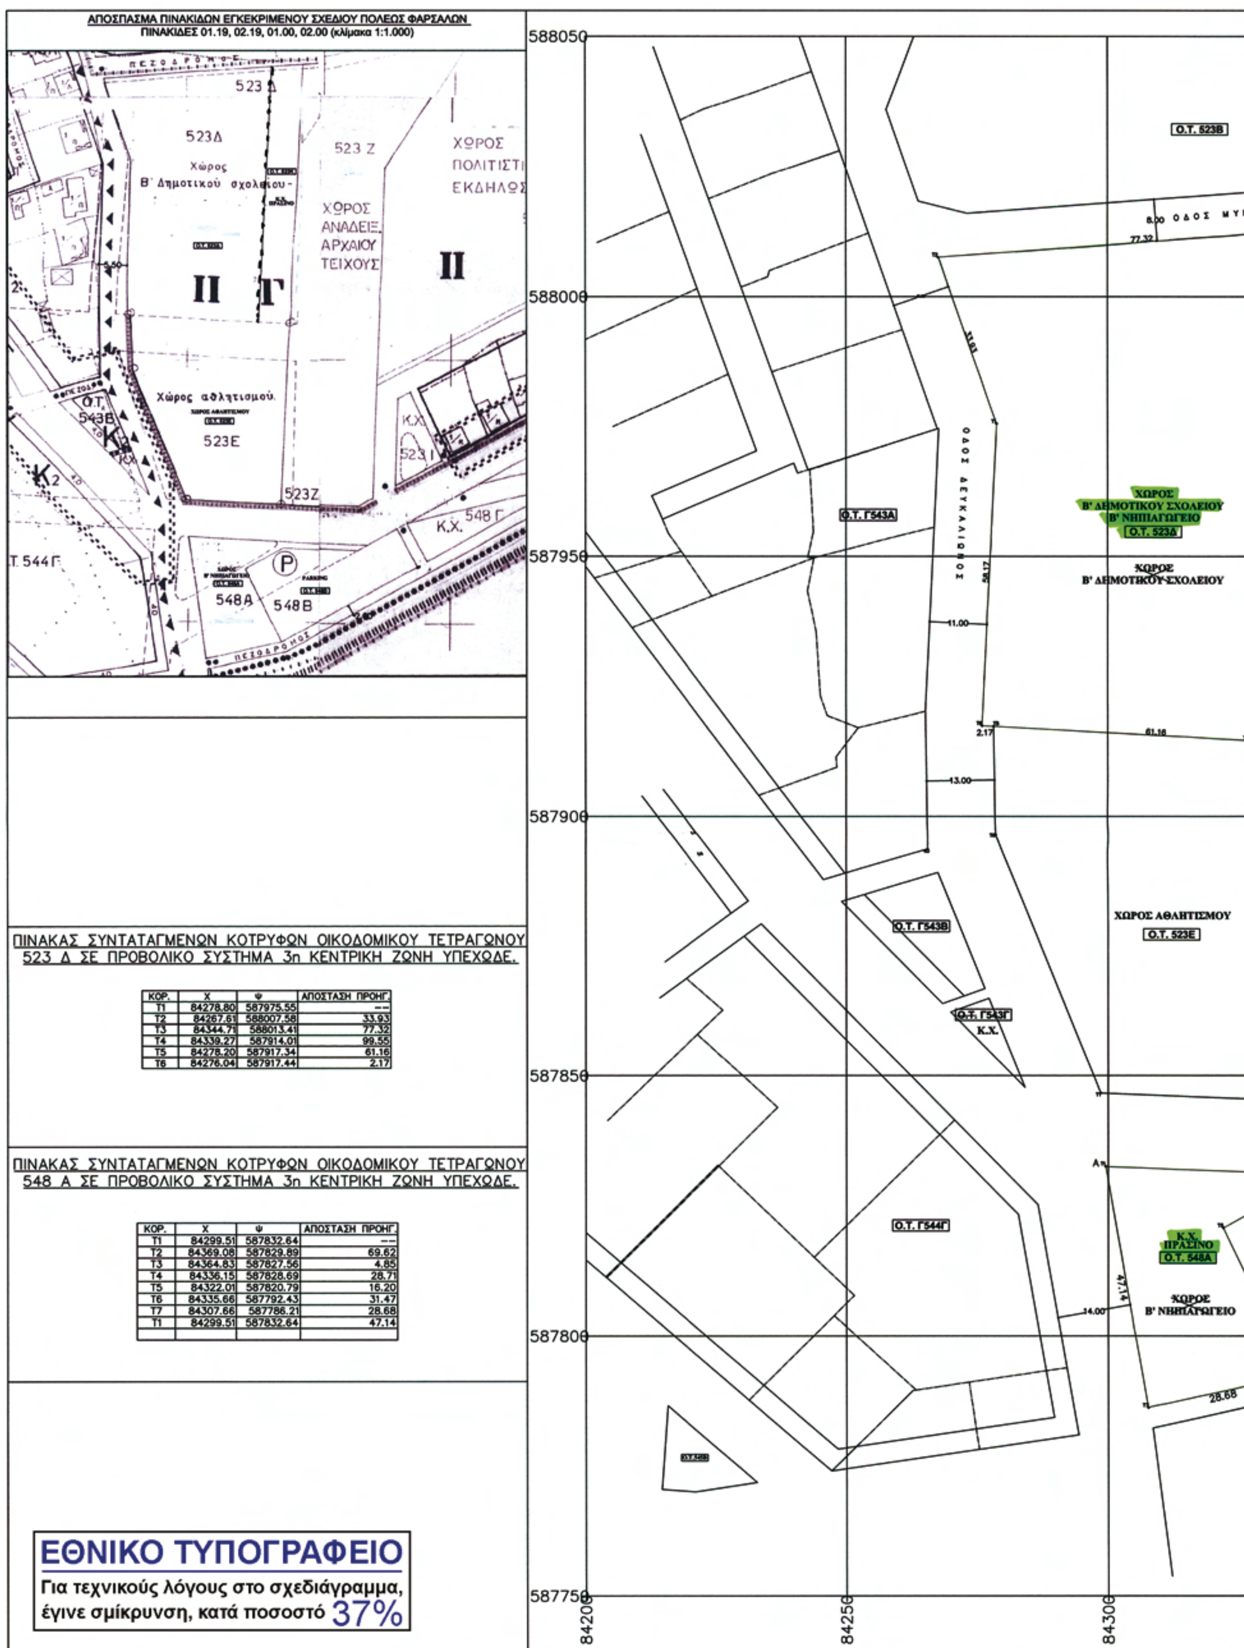

ΠΙΝΑΚΑΣ ΣΥΝΤΑΤΑΓΜΕΝΩΝ ΚΟΤΡΥΦΩΝ ΟΙΚΟΔΟΜΙΚΟΥ ΤΕΤΡΑΓΩΝΟΥ 523 Δ ΣΕ ΠΡΟΒΟΛΙΚΟ ΣΥΣΤΗΜΑ 3n ΚΕΝΤΡΙΚΗ ΖΩΝΗ ΥΠΕΧΩΔΕ.


ΚΟΡ.	Χ	Ψ	ΑΠΟΣΤΑΣΗ ΠΡΟΗΓ.
T1	84278.80	587975.55	--
T2	84267.61	588007.58	33.93
T3	84344.71	588013.41	77.32
T4	84339.27	587914.01	99.55
T5	84278.20	587917.34	61.16
T6	84276.04	587917.44	2.17

ΠΙΝΑΚΑΣ ΣΥΝΤΑΤΑΓΜΕΝΩΝ ΚΟΤΡΥΦΩΝ ΟΙΚΟΔΟΜΙΚΟΥ ΤΕΤΡΑΓΩΝΟΥ 548 Α ΣΕ ΠΡΟΒΟΛΙΚΟ ΣΥΣΤΗΜΑ 3n ΚΕΝΤΡΙΚΗ ΖΩΝΗ ΥΠΕΧΩΔΕ.

ΚΟΡ.	Χ	Ψ	ΑΠΟΣΤΑΣΗ ΠΡΟΗΓ.
T1	84299.51	587832.64	--
T2	84369.08	587829.89	69.62
T3	84364.83	587827.56	4.85
T4	84336.15	587828.69	28.71
T5	84322.01	587820.79	16.20
T6	84335.66	587792.43	31.47
T7	84307.66	587786.21	28.68
T1	84299.51	587832.64	47.14

ΕΘΝΙΚΟ ΤΥΠΟΓΡΑΦΕΙΟ

Για τεχνικούς λόγους στο σχεδιάγραμμα, έγινε σμίκρυνση, κατά ποσοστό 37%

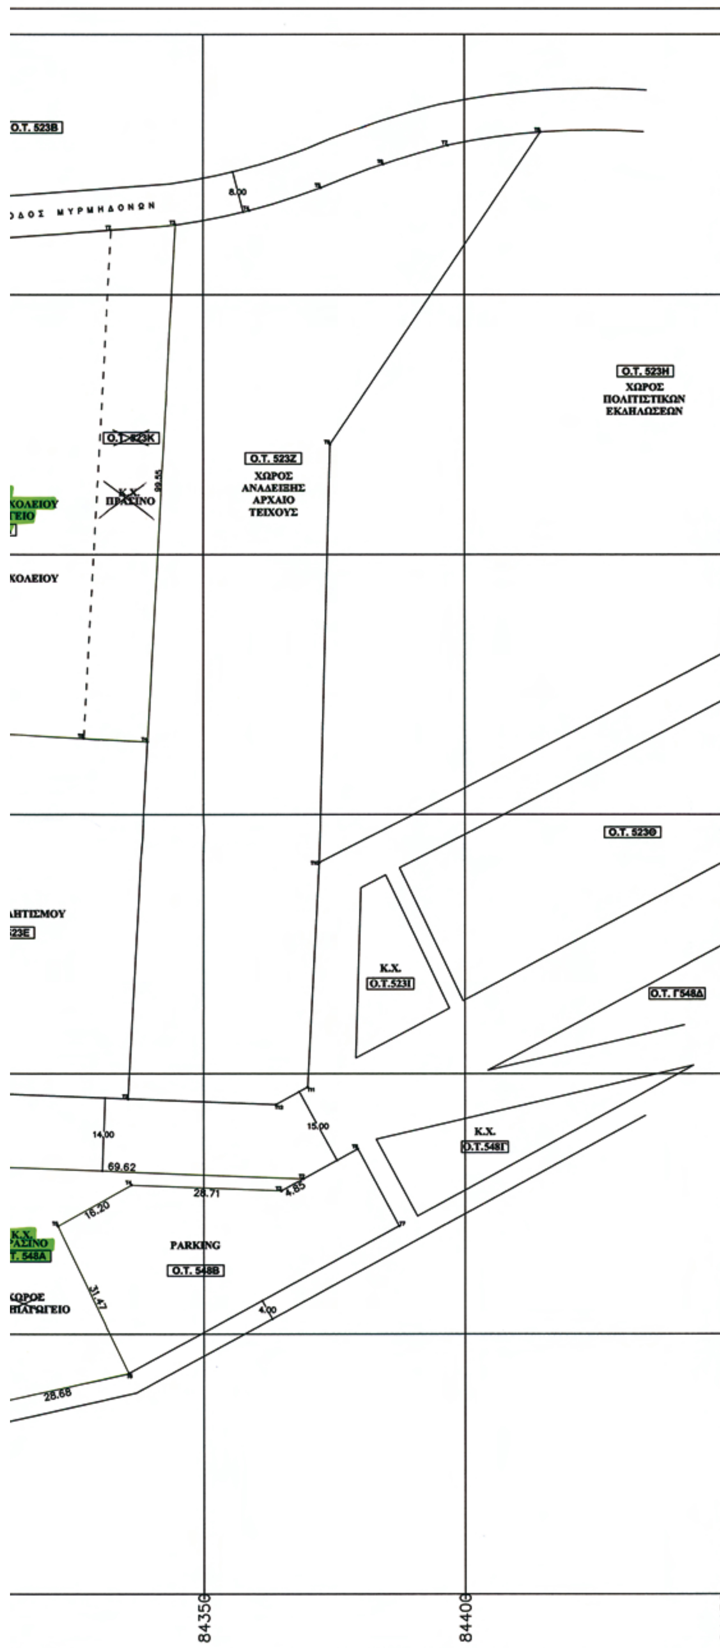

ΘΕΜΑ ΣΧΕΔΙΟΥ : ΤΟΠΟΓΡΑΦΙΚΟ ΔΙΑΓΡΑΜΜΑ
ΝΟΜΟΣ : ΛΑΡΙΣΑΣ
ΕΠΑΡΧΙΑ : ΦΑΡΣΑΛΩΝ
ΔΗΜΟΣ : ΦΑΡΣΑΛΩΝ
ΠΟΛΗ : ΦΑΡΣΑΛΑ
ΔΙΑΤΑΓΜΑΤΑ : Π.Δ. 3-5-1988 (ΦΕΚ 547Δ)

1. Τοπογραφικό Διάγραμμα που συνοδεύει την υπ' αριθμ. 23/2009 απόφαση του του Δημοτικού Συμβουλίου Φαρσάλων περί την τροποποίηση του ρυμοτομικού σχεδίου στα Ο.Τ. 523Δ,548Α

2. ΔΙΑΤΑΓΜΑΤΑ
Β.Δ. από 21-10-1947 περί εγκρίσεως ρυμοτομικού σχεδίου Φαρσάλων
Β.Δ. από 11-11-59 περί καθορισμού όρων και περιορισμών δόμησης των οικοπέδων της πόλης Φαρσάλων
Β.Δ. από 11-9-68 περί τροποποίησης ρυμοτομικού σχεδίου Φαρσάλων
Απόφαση Νομάρχη Λάρισας από 9-10-87 "περί έγκρισης αναθεώρησης ρυμοτομικού σχεδίου πόλης Φαρσάλων (ΦΕΚ 786 Δ)
Π.Δ. από 3-5-1988 (ΦΕΚ 547Δ)
Την υπ' αριθμ. πρωτ. 3663 / 21-8-2006 απόφαση Νομάρχη Λάρισας.

3. ΟΡΟΙ ΔΟΜΗΣΗΣ ΠΕΡΙΟΧΗΣ (ΤΟΜΕΑΣ ΙΙ) (ΖΩΝΗ Γ)

Συντελεστής δόμησης : 1.6
Αρτιότητα
Πρόσωπο : 10.00 m
Εμβαδόν : 300.00 τ.μ.
Κάλυψη : Κατά ΓΟΚ
Ύψος : 13.00 m


ΠΑΡΕΚΚΛΙΣΕΙΣ : (προ 9-6-1973)
Πρόσωπο: 10.00 m
Εμβαδό : 200.00 τ.μ.

4. ΦΕΡΟΜΕΝΟΙ ΙΔΙΟΚΤΗΤΕΣ
ΔΗΜΟΣ ΦΑΡΣΑΛΩΝ (Πατρόκλου 3, Φάρσαλα)

5. ΥΠΟΜΝΗΜΑ
Ισχύουσα ρυμοτομία
Καταργούμενη ρυμοτομία

ΕΡΓΟΔΟΤΗΣ:
ΔΗΜΟΣ ΦΑΡΣΑΛΩΝ

ΘΕΣΗ:
ΦΑΡΣΑΛΑ Ο.Τ.523Δ,523Ε,523Ζ,523Η,523Κ,548Α,548Β

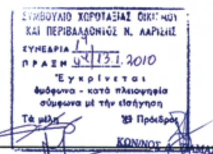

ΜΕΛΕΤΗΤΗΣ:
ΛΙΑΠΗΣ ΑΝΑΣΤΑΣΙΟΣ
ΠΟΛΙΤΙΚΟΣ ΜΗΧΑΝΙΚΟΣ

ΘΕΜΑ ΣΧΕΔΙΟΥ:	ΑΡ. ΣΧΕΔΙΟΥ
ΤΟΠΟΓΡΑΦΙΚΟ ΔΙΑΓΡΑΜΜΑ ΤΡΟΠΟΠΟΙΗΣΗ ΣΧΕΔΙΟΥ ΠΟΛΕΩΣ	Α-1

ΚΛΙΜΑΚΑ: 1/500,1/1000
ΧΡΟΝΟΣ ΜΕΛΕΤΗΣ: ΦΕΒΡΟΥΑΡΙΟΣ 2009



Ο ΜΗΧΑΝΙΚΟΣ:



Αριθμ. 1211 (2)

Τροποποίηση του εγκεκριμένου ρυμοτομικού σχεδίου πόλης Λάρισας (Ν. Λάρισας) με τυπική άρση απαλλοτρίωσης και επανεπιβολή ρυμοτομικής απαλλοτρίωσης και διατήρηση οδού σε τμήμα ιδιοκτησίας Τσικρικά, μεταξύ των ΟΤ 157Γ και 157Δ, προβλεπόμενης από το εγκεκριμένο σχέδιο πόλης Λάρισας, Ν. Λάρισας στη συνοικία «Πυροβολικά».

Ο ΝΟΜΑΡΧΗΣ ΛΑΡΙΣΑΣ

Έχοντας υπόψη:

1. Τις διατάξεις των άρθρων 3 και 70 του από 17.7.1923 Ν.Δ/τος (Φ.Ε.Κ. 228Α΄/23) «περί σχεδίων πόλεων κ.λ.π.» όπως τροποποιήθηκαν, συμπληρώθηκαν ή/και αντικαταστάθηκαν και ισχύουν έως σήμερα.

2. Τις διατάξεις των άρθρων 152 και 154 του Π.Δ/τος της 14/27.7.1999, (Φ.Ε.Κ. 580Δ΄/99) «Κώδικας Βασικής Πολεοδομικής Νομοθεσίας»

3. Τις διατάξεις του άρθρου 29 του Ν. 2831/2000 (Φ.Ε.Κ. 140Α΄/2000) «Περί τροποποίησης των διατάξεων του Ν.1577/85 - Γ.Ο.Κ. και άλλες πολεοδομικές διατάξεις» όπως αντικαταστάθηκαν με το άρθρο 10 του Ν.3044/2002, (Φ.Ε.Κ. 197Α΄/2002) περί «Μεταφοράς συντελεστού δομήσεως κλπ.»

4. Τις διατάξεις του Ν.2218/94 «Ίδρυση Νομαρχιακής Αυτοδιοίκησης κλπ.» (Φ.Ε.Κ. 90Α/94) όπως τροποποιήθηκαν, συμπληρώθηκαν, αντικαταστάθηκαν, διορθώθηκαν και ισχύουν ως σήμερα.

5. Το ισχύον στην περιοχή σχέδιο πόλης Δήμου Λάρισας, Ν. Λάρισας, (Π.Δ. 22.1.88 -Φ.Ε.Κ. 354Δ΄/88, τροπ. Φ.Ε.Κ. 437Δ΄/90).

6. Την υπ' αρ. 177/2008 απόφαση του Διοικητικού Πρωτοδικείου Λάρισας (τμ.Α΄ τριμελές).

7. Την απόφαση 393/09 του Δημοτικού Συμβουλίου Λάρισας και το γεγονός ότι δεσμεύθηκε σε ειδικό κονδύλιο του προϋπολογισμού του οικείου Δήμου ποσό ανάλογο του εκτιμούμενου για την καταβολή της προσήκουσας αποζημίωσης του θιγόμενου ιδιοκτήτη.

8. Την από 15.4.09 γνωμοδότηση του Νομικού Συμβούλου της Ν.Α. Λάρισας με την οποία διατυπώνεται η άποψη πως: «η πρόβλεψη και εγγραφή συγκεκριμένου ποσού στον προϋπολογισμό του οικείου Δήμου ακόμα και στην περίπτωση που το ύφος αυτού προσδιορίζεται ενδεικτικά, τεκμηριώνει την σοβαρή πρόθεση και δυνατότητα ολοκλήρωσης της αποζημίωσης προς υλοποίηση και εφαρμογή του εγκεκριμένου πολεοδομικού σχεδιασμού». Κατά την ίδια πάντα άποψη, «δεν είναι νοητό να δημιουργούνται πρωθύστερα σχήματα, αφού σε διαφορετική περίπτωση η αναγραφή του ακριβούς ποσού θα ήταν αδύνατη καθώς ο εν λόγω προσδιορισμός προϋποθέτει τελεσίδικη κρίση του ύψους των αποζημιώσεων (αρμοδιότητα πολπικών δικαστηρίων)»

9. Την με αριθμό 11/13.1.2010 Γνωμοδότηση του Συμβουλίου Χωροταξίας Οικισμού και Περιβάλλοντος Ν. Λάρισας (αρ. Πρακτικού 1ο).

10. Την με Α.Π. 18894/6/5.5.2006 εγκύκλιο της Δ.Π.Σ./Γ.Δ.Π./Υ.ΠΕ.ΧΩ.Δ.Ε.

11. Το γεγονός ότι από τις κανονιστικές διατάξεις της παρούσας Απόφασης προκαλείται δαπάνη σε βάρος του Προϋπολογισμού του Δ. Λάρισας (Ν. Λάρισας) - (Κ.Α. 40.7111 «Απαλλοτριώσεις και αγορές εδαφικών εκτάσεων» -102.743,85€), αποφασίζουμε:

1. Εγκρίνεται η τροποποίηση του εγκεκριμένου ρυμοτομικού σχεδίου Λάρισας (Ν. Λάρισας) με τυπική άρση απαλλοτρίωσης και επανεπιβολή ρυμοτομικής απαλλοτρίωσης και διατήρηση οδού σε τμήμα ιδιοκτησίας Τσικρικά, μεταξύ των ΟΤ 157Γ και 157Δ, προβλεπόμενης από το εγκεκριμένο σχέδιο πόλης Λάρισας - Ν. Λάρισας στη συνοικία «Πυροβολικά», όπως φαίνεται αναλυτικά στο σχετικό πρωτότυπο διάγραμμα σε κλίμακα 1:500 που θεωρήθηκε από τον Προϊστάμενο της Δ/νοης Πολεοδομίας της Ν. Α. Λάρισας και που αντίτυπο του σε φωτοσμίκρυνση δημοσιεύεται με την παρούσα Απόφαση.


2. Επιτρέπεται η υποβολή προσφυγής στον Γενικό Γραμματέα Περιφέρειας μόνο για παράβαση νόμου σύμφωνα με τις διατάξεις του Αρθ-69 του ΠΔ-30/96 (ΦΕΚ-21/Α/96) όπως τροποποιήθηκε και ισχύει, σε προθεσμία 30 ημερών από τη δημοσίευση της απόφασης στην Εφημερίδα της Κυβερνήσεως.

3. Η ισχύς της παρούσας Απόφασης αρχίζει από την δημοσίευση της στην Εφημερίδα της Κυβερνήσεως.

Η απόφαση αυτή με το σχεδιάγραμμα που την συνοδεύει να δημοσιευθεί στην Εφημερίδα της Κυβερνήσεως.

Λάρισα, 5 Μαρτίου 2010


Ο Νομάρχης
ΛΟΥΚΑΣ ΚΑΤΣΑΡΟΣ

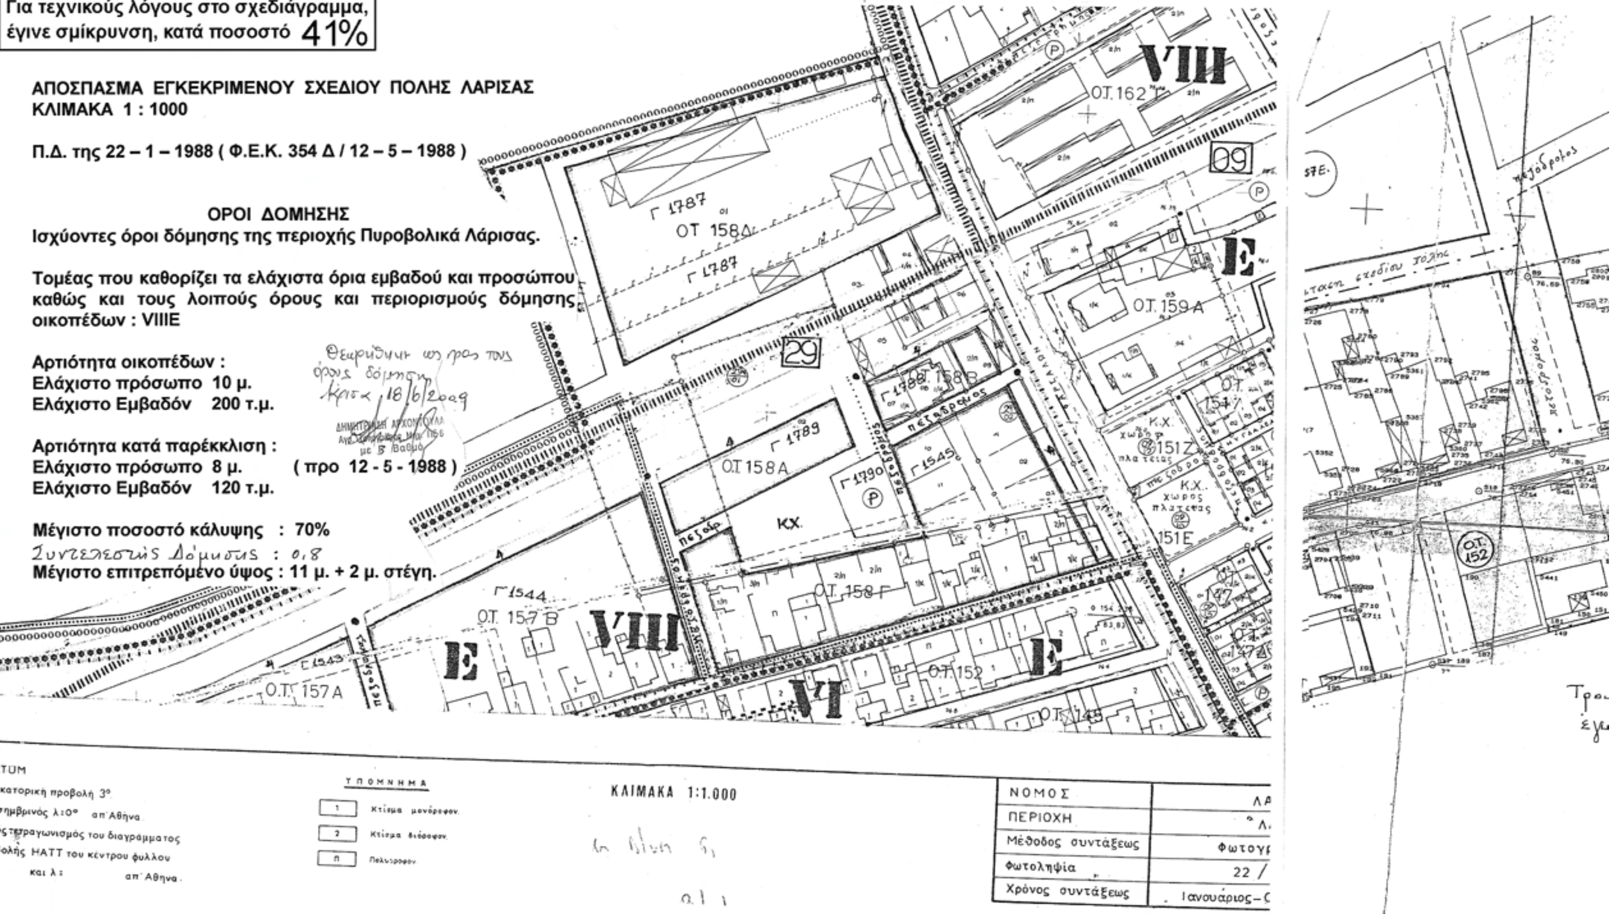
ΕΘΝΙΚΟ ΤΥΠΟΓΡΑΦΕΙΟ
Για τεχνικούς λόγους στο σχεδιάγραμμα, έγινε σμίκρυνση, κατά ποσοστό 41%
ΑΠΟΣΠΑΣΜΑ ΕΓΚΕΚΡΙΜΕΝΟΥ ΣΧΕΔΙΟΥ ΠΟΛΗΣ ΛΑΡΙΣΑΣ
ΚΛΙΜΑΚΑ 1 : 1000
Π.Δ. της 22 – 1 – 1988 (Φ.Ε.Κ. 354 Δ / 12 – 5 – 1988)
ΟΡΟΙ ΔΟΜΗΣΗΣ
Ισχύοντες όροι δόμησης της περιοχής Πυροβολικά Λάρισας.
Τομέας που καθορίζει τα ελάχιστα όρια εμβαδού και προσώπου καθώς και τους λοιπούς όρους και περιορισμούς δόμησης οικοπέδων : VIIIΕ
Αρτιότητα οικοπέδων :
Ελάχιστο πρόσωπο 10 μ.
Ελάχιστο Εμβαδόν 200 τ.μ.
Αρτιότητα κατά παρέκκλιση :
Ελάχιστο πρόσωπο 8 μ.
Ελάχιστο Εμβαδόν 120 τ.μ.
(προ 12 - 5 - 1988)
Μέγιστο ποσοστό κάλυψης : 70%
Συντελεστής Δόμησης : 0,8
Μέγιστο επιτρεπόμενο ύψος : 11 μ. + 2 μ. στέγη.
Θεωρήθηκε ως προς τους όρους δόμησης
Λάρισα 18/6/2009
VIII
ΟΤ. 162
09
Ε
ΟΤ. 159Α
Γ 1787
ΟΤ 158Δ
29
Γ 1789
ΟΤ. 158Α
Κ.Χ.
Γ 1790
Γ 1788
ΟΤ. 158Β
Γ 1545
ΟΤ. 158Γ
Γ 1544
ΟΤ. 157Β
Γ 1543
ΟΤ. 157Α
VI
ΟΤ. 152
ΟΤ. 148
151Ζ
151Ε
Κ.Χ. χώρος πλατείας
ΟΤ. 152
ΚΛΙΜΑΚΑ 1:1.000
ΥΠΟΜΝΗΜΑ
ΝΟΜΟΣ
ΠΕΡΙΟΧΗ
Μέθοδος συντάξεως
Φωτοληψία
Χρόνος συντάξεως
Ιανουάριος

ΕΝΔΕΙΚΤΙΚΟ ΑΠΟΣΠΑΣΜΑ ΣΧΕΔΙΟΥ ΠΟΛΗΣ ΛΑΡΙΣΑΣ

ΚΛΙΜΑΚΑ 1: 500



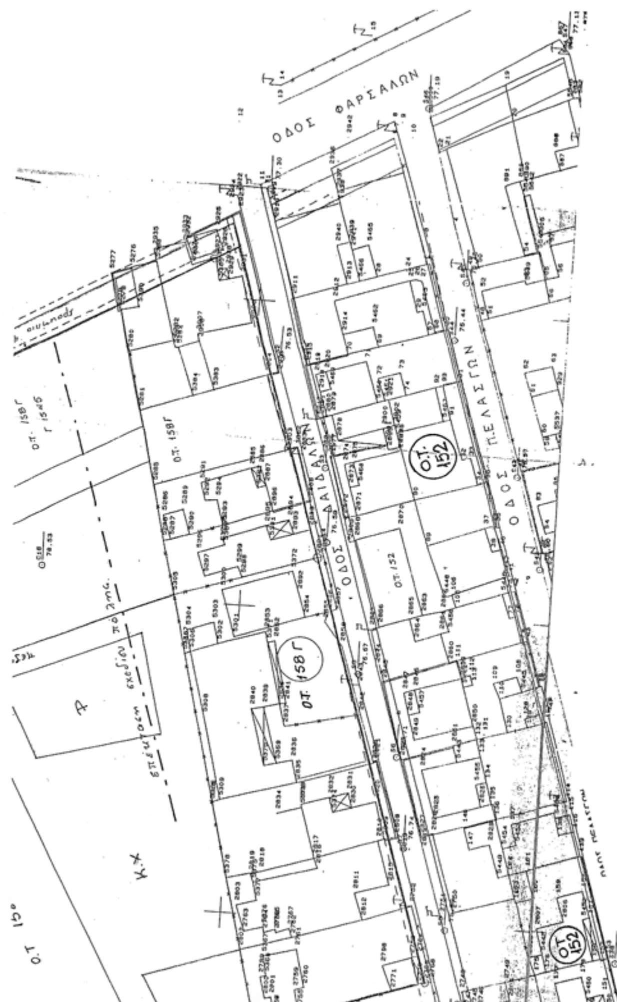

ροποποίηση με ανασχεδιασμό των Ο.Τ. 157Α-157Β-158Γ και
έγκριση των μεταξύ αυτών πεζοδρόμων διανομής
Φ.Ε.Κ. 437 Δ/23-8-1990


φ 734

ΕΛΛΗΝΙΚΗ ΔΗΜΟΚΡΑΤΙΑ



ΔΗΜΟΣ ΛΑΡΙΣΑΙΩΝ

ΔΙΕΥΘΥΝΣΗ: ΠΟΛΕΟΔΟΜΙΑΣ
ΤΜΗΜΑ:ΠΟΛΕΟΔΟΜΙΚΟΥ ΣΧΕΔΙΑΣΜΟΥ
ΙΩΝΟΣ ΔΡΑΓΟΥΜΗ 1
ΤΚ 41222 ΛΑΡΙΣΑ
Fax : 2410 534165
E-mail : polsxe@larisa-dimos.gr

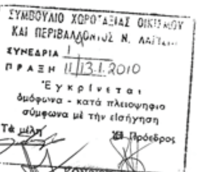

ΤΟΠΟΓΡΑΦΙΚΟ ΔΙΑΓΡΑΜΜΑ
ΤΡΟΠΟΠΟΙΗΣΗ ΣΧΕΔΙΟΥ ΠΟΛΗΣ ΛΑΡΙΣΑΣ
Ο.Τ.: 157 Δ, 158 Γ.
ΠΙΝ.:
ΣΥΝΟΙΚΙΑ: Πυροβολικά ……………………
ΘΕΜΑ: Επανεπιβολή της ρυμοτομικής απαλλοτρίωσης σε τμήμα της ιδιοκτησίας κ. Αναστασίας Τσικρίκα μεταξύ των Ο.Τ. 157 Δ και Ο.Τ. 158 Γ σε πεζόδρομο, στη συνοικία Πυροβολικά.

……………………………………………………………………
……………………………………………………………………



Το παρόν συνοδεύει την υπ' αριθμ. 393/2009
Απόφαση Δημοτικού Συμβουλίου Λαρισαίων.
Λάρισα 20-3-2009

Ο
ΣΥΝΤΑΞΑΣ ΜΗΧΑΝΙΚΟΣ

ΕΙΡΗΝΗ ΚΑΚΚΑΒΑ - ΞΥΛΙΩΤΗ
Αρχιτέκτων μηχανικός ΠΕ με Α' βαθμό

Ο
ΑΝΤΙΔΗΜΑΡΧΟΣ ΠΟΛΕΟΔΟΜΙΑΣ

ΜΙΧΑΛΗΣ ΤΣΑΚΙΡΗΣ



